


**Agenzia delle Entrate
CATASTO FABBRICATI
Ufficio Provinciale di
Terni**

Dichiarazione protocollo n. _____ del _____	
Planimetria di u.i.u. in Comune di Terni	
Corso Cornelio Tacito civ. 97-97BIS	
Identificativi Catastali:	Compilata da:
Sezione:	Granati Sergio
Foglio: 117	Isritto all'albo:
Particella: 180	Geometri
Subalterno: 6	Prov. Terni N. 459


Scheda n. 1 Scala 1:200

PIANO TERRA

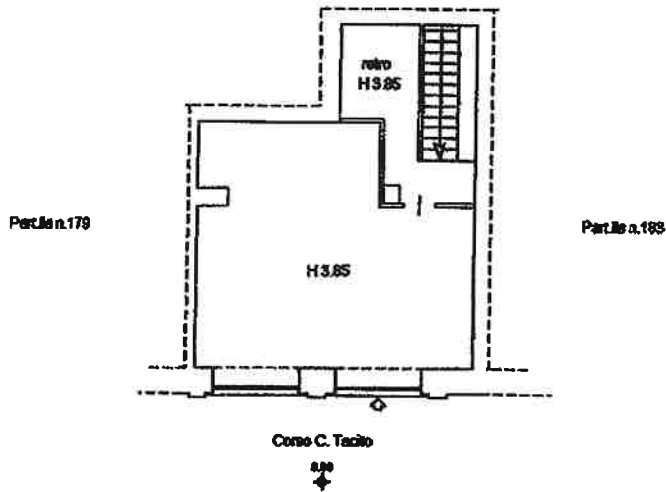

[Handwritten signature]

**PIANO SEMINTERRATO
S1**

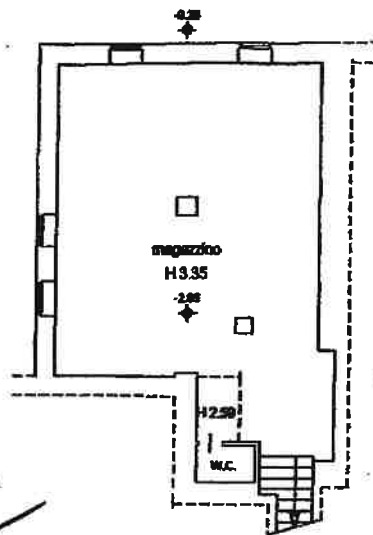

Collegio Provinciale
Geometri e Geometri Laureati
di Terni

Isritto all'albo
[Handwritten signature]

Geometra
GRANATI SERGIO

SERVIZIO OTTICO SOCIALE S.R.L.
Via Tiburtina spt 26
00012 Villanova di Caspenna - (RM)
P.IVA n. 0553091003
Numero verde: 800 154 300

[Handwritten signature]

