

**Agenzia del Territorio  
CATASTO FABBRICATI  
Ufficio Provinciale di  
Terni**

Dichiarazione protocollo n. TR0002710 del 10/01/2012

Planimetria di u.i.u. in Comune di Terni

Viale Dell'annunziata

civ. 8-10-12

Identificativi Catastali:

Sezione:

Foglio: 115

Particella: 360

Subalterno: 7

Compilata da:

Bazzucchini Ombretta

Iscritto all'albo:

Geometri


Prov. Terni

N. 930

Scheda n. 1

Scala 1:200

## PIANO TERRA

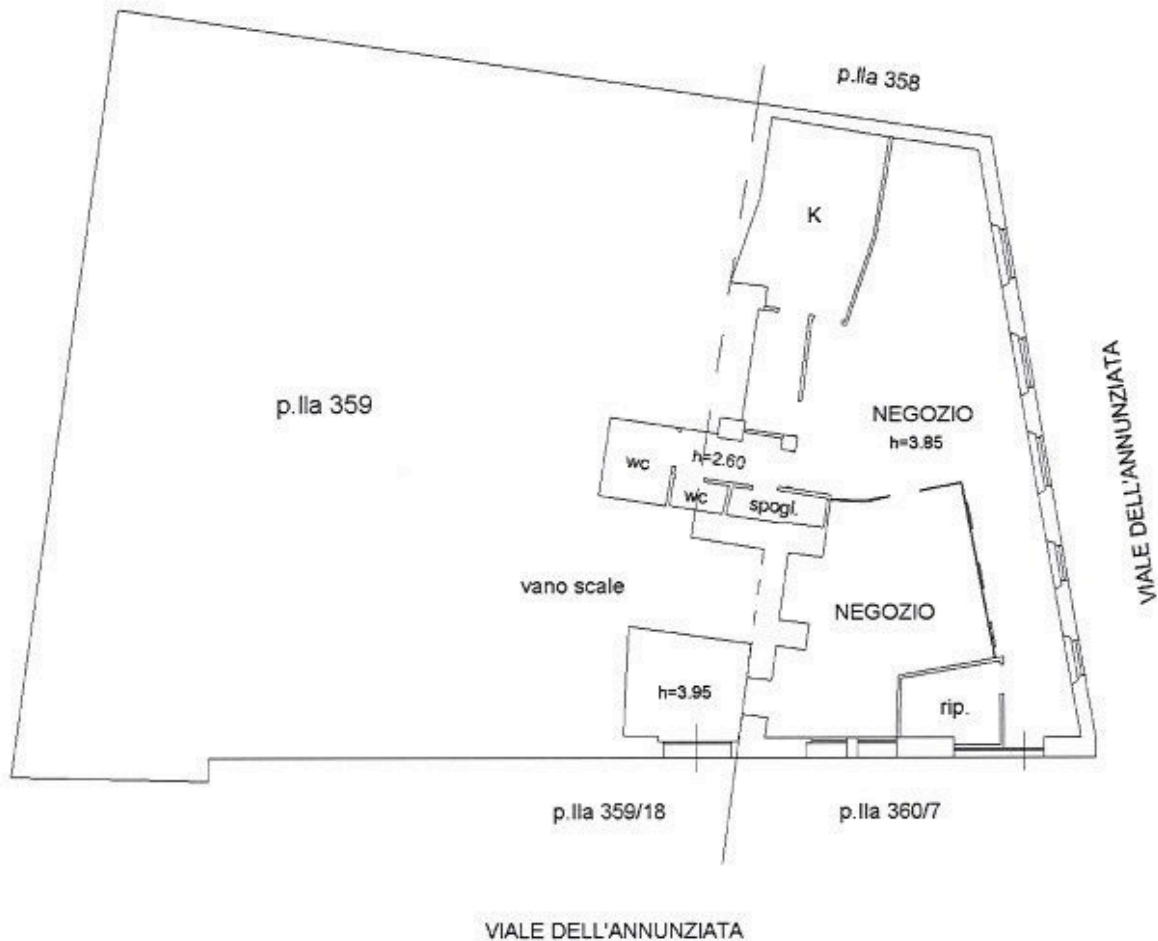

Ultima planimetria in atti